

- מקרא:**
- אזור שטח
 - שטח חניה


קנה מידה 1:100

מחזור 1 תאריך 4.10.18


מגרש 422
בנין E1

- שטח משותף לכל יחידות המגורים במגורים
- שטח משותף רק לבנינים 422


- בנין E1 בנין D בנין E2 בנין F

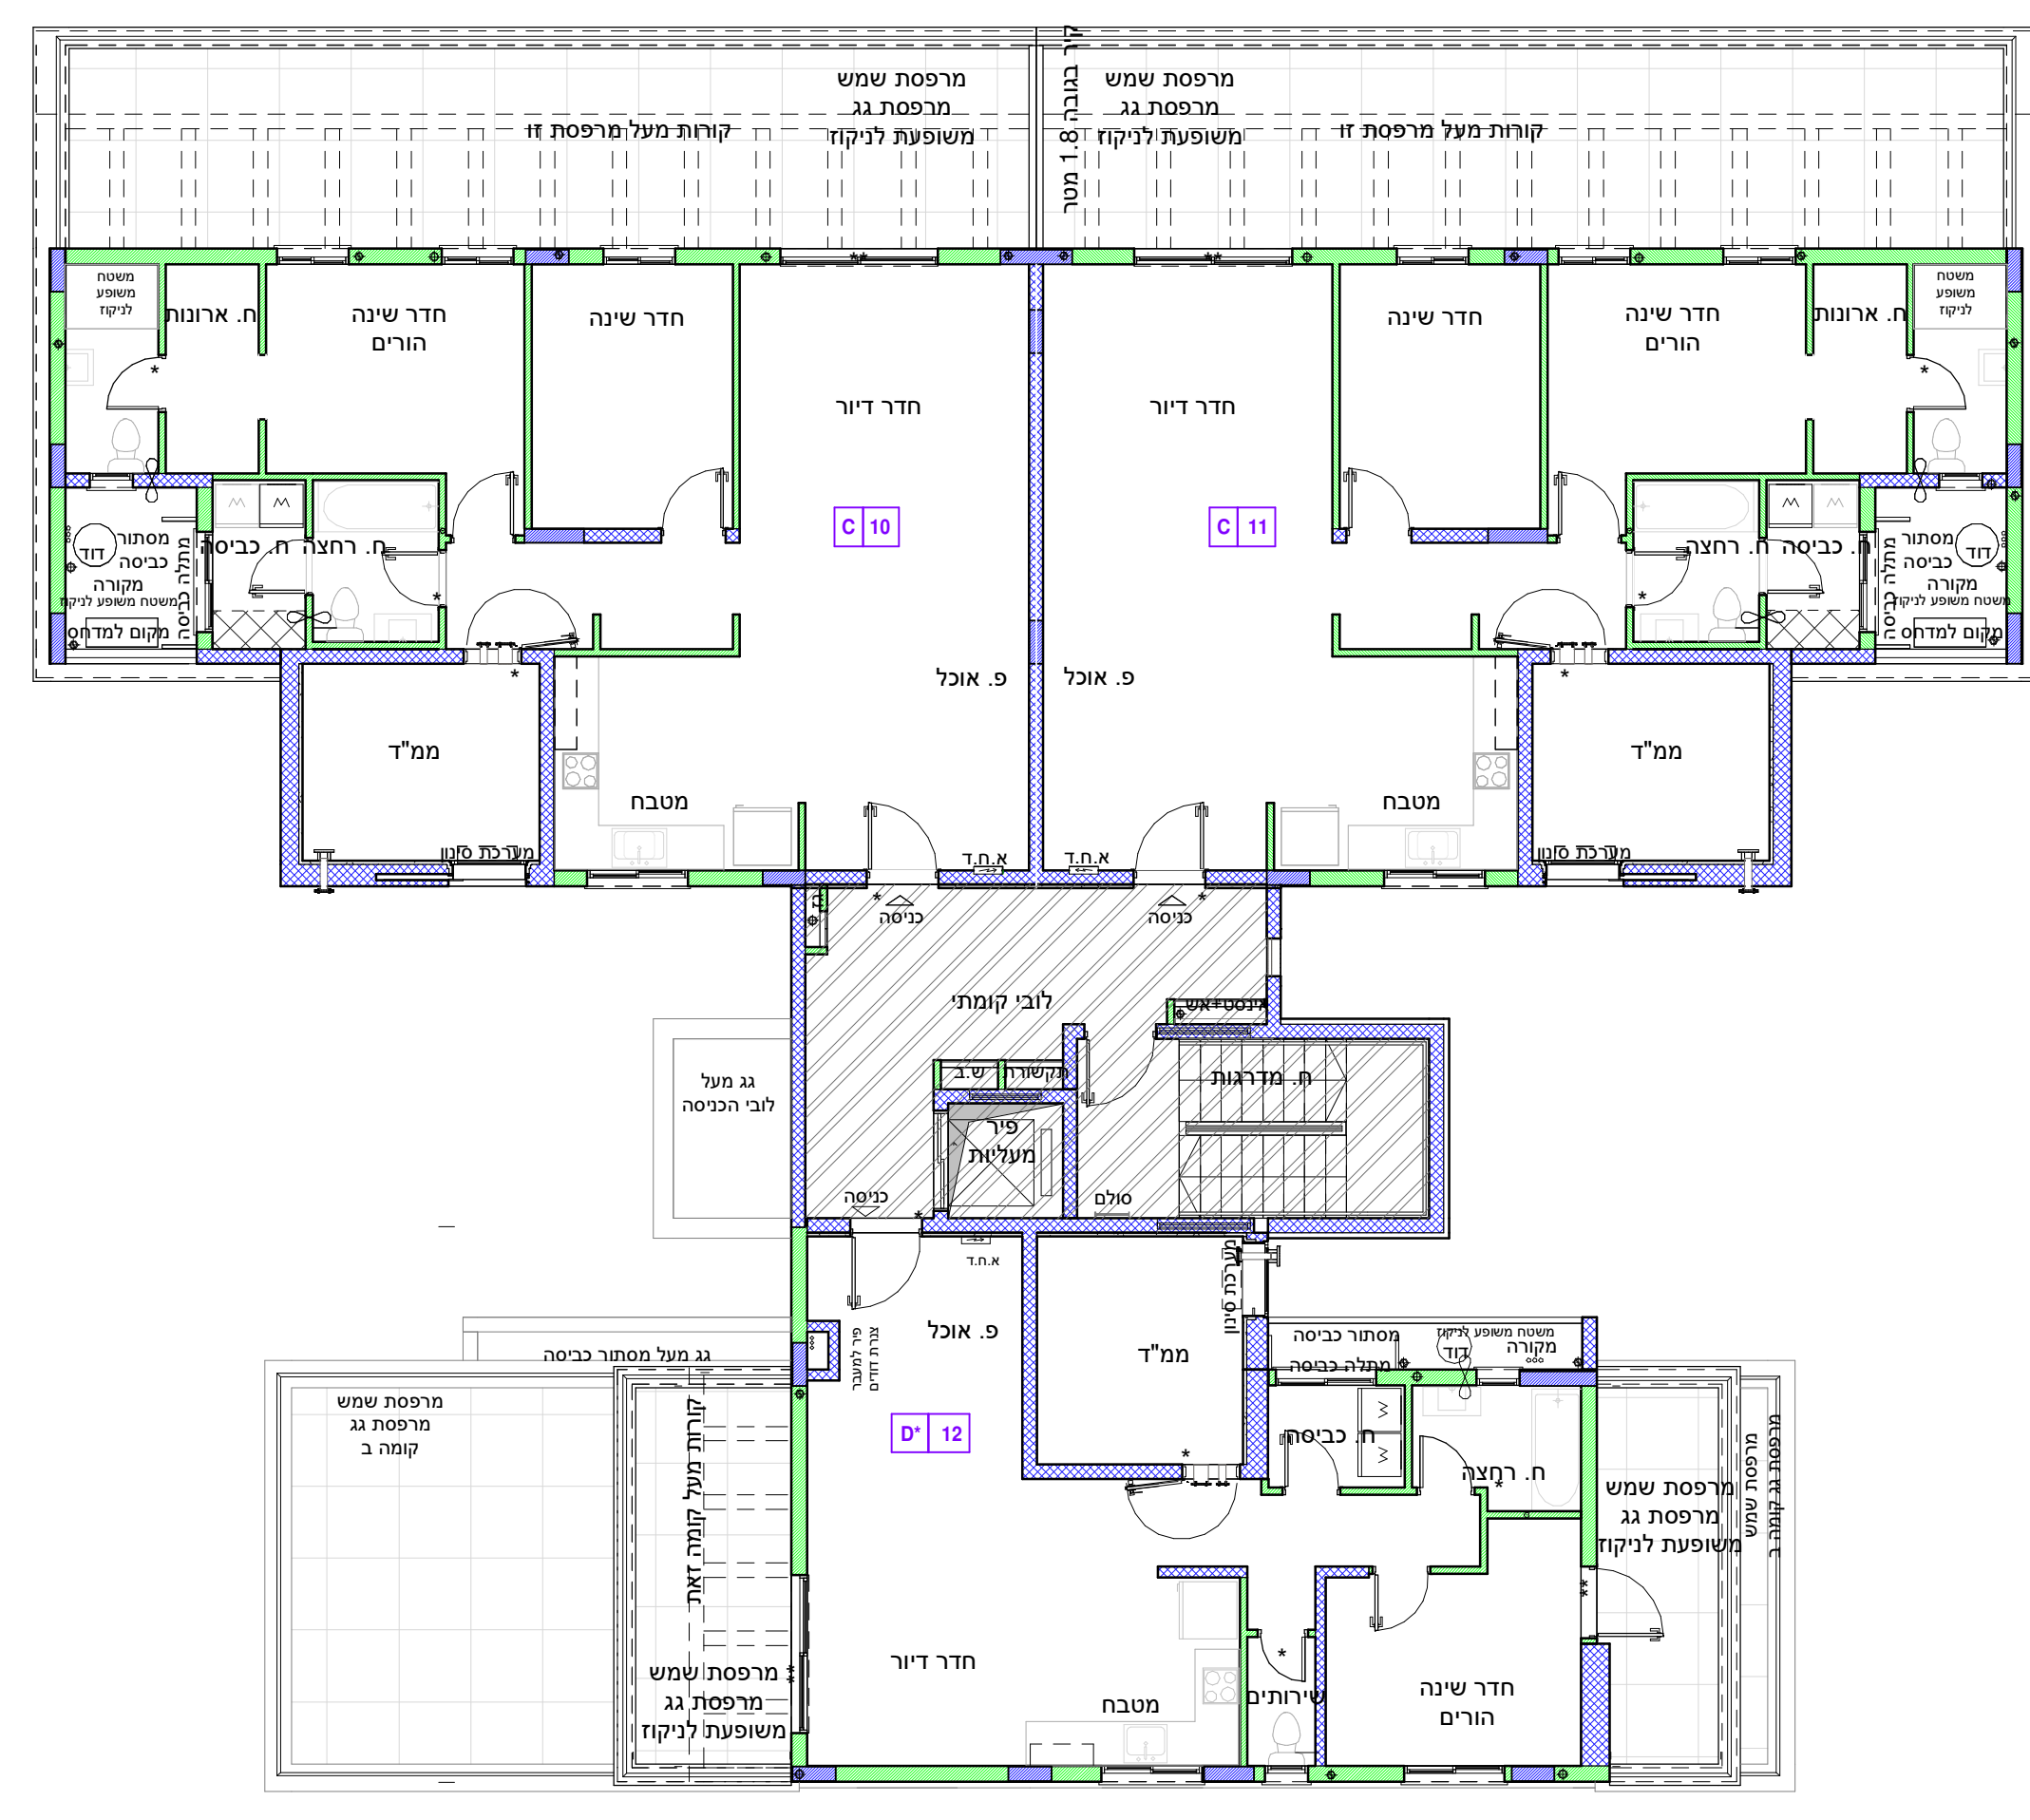


בנין E1 קומה ג
1 : 100

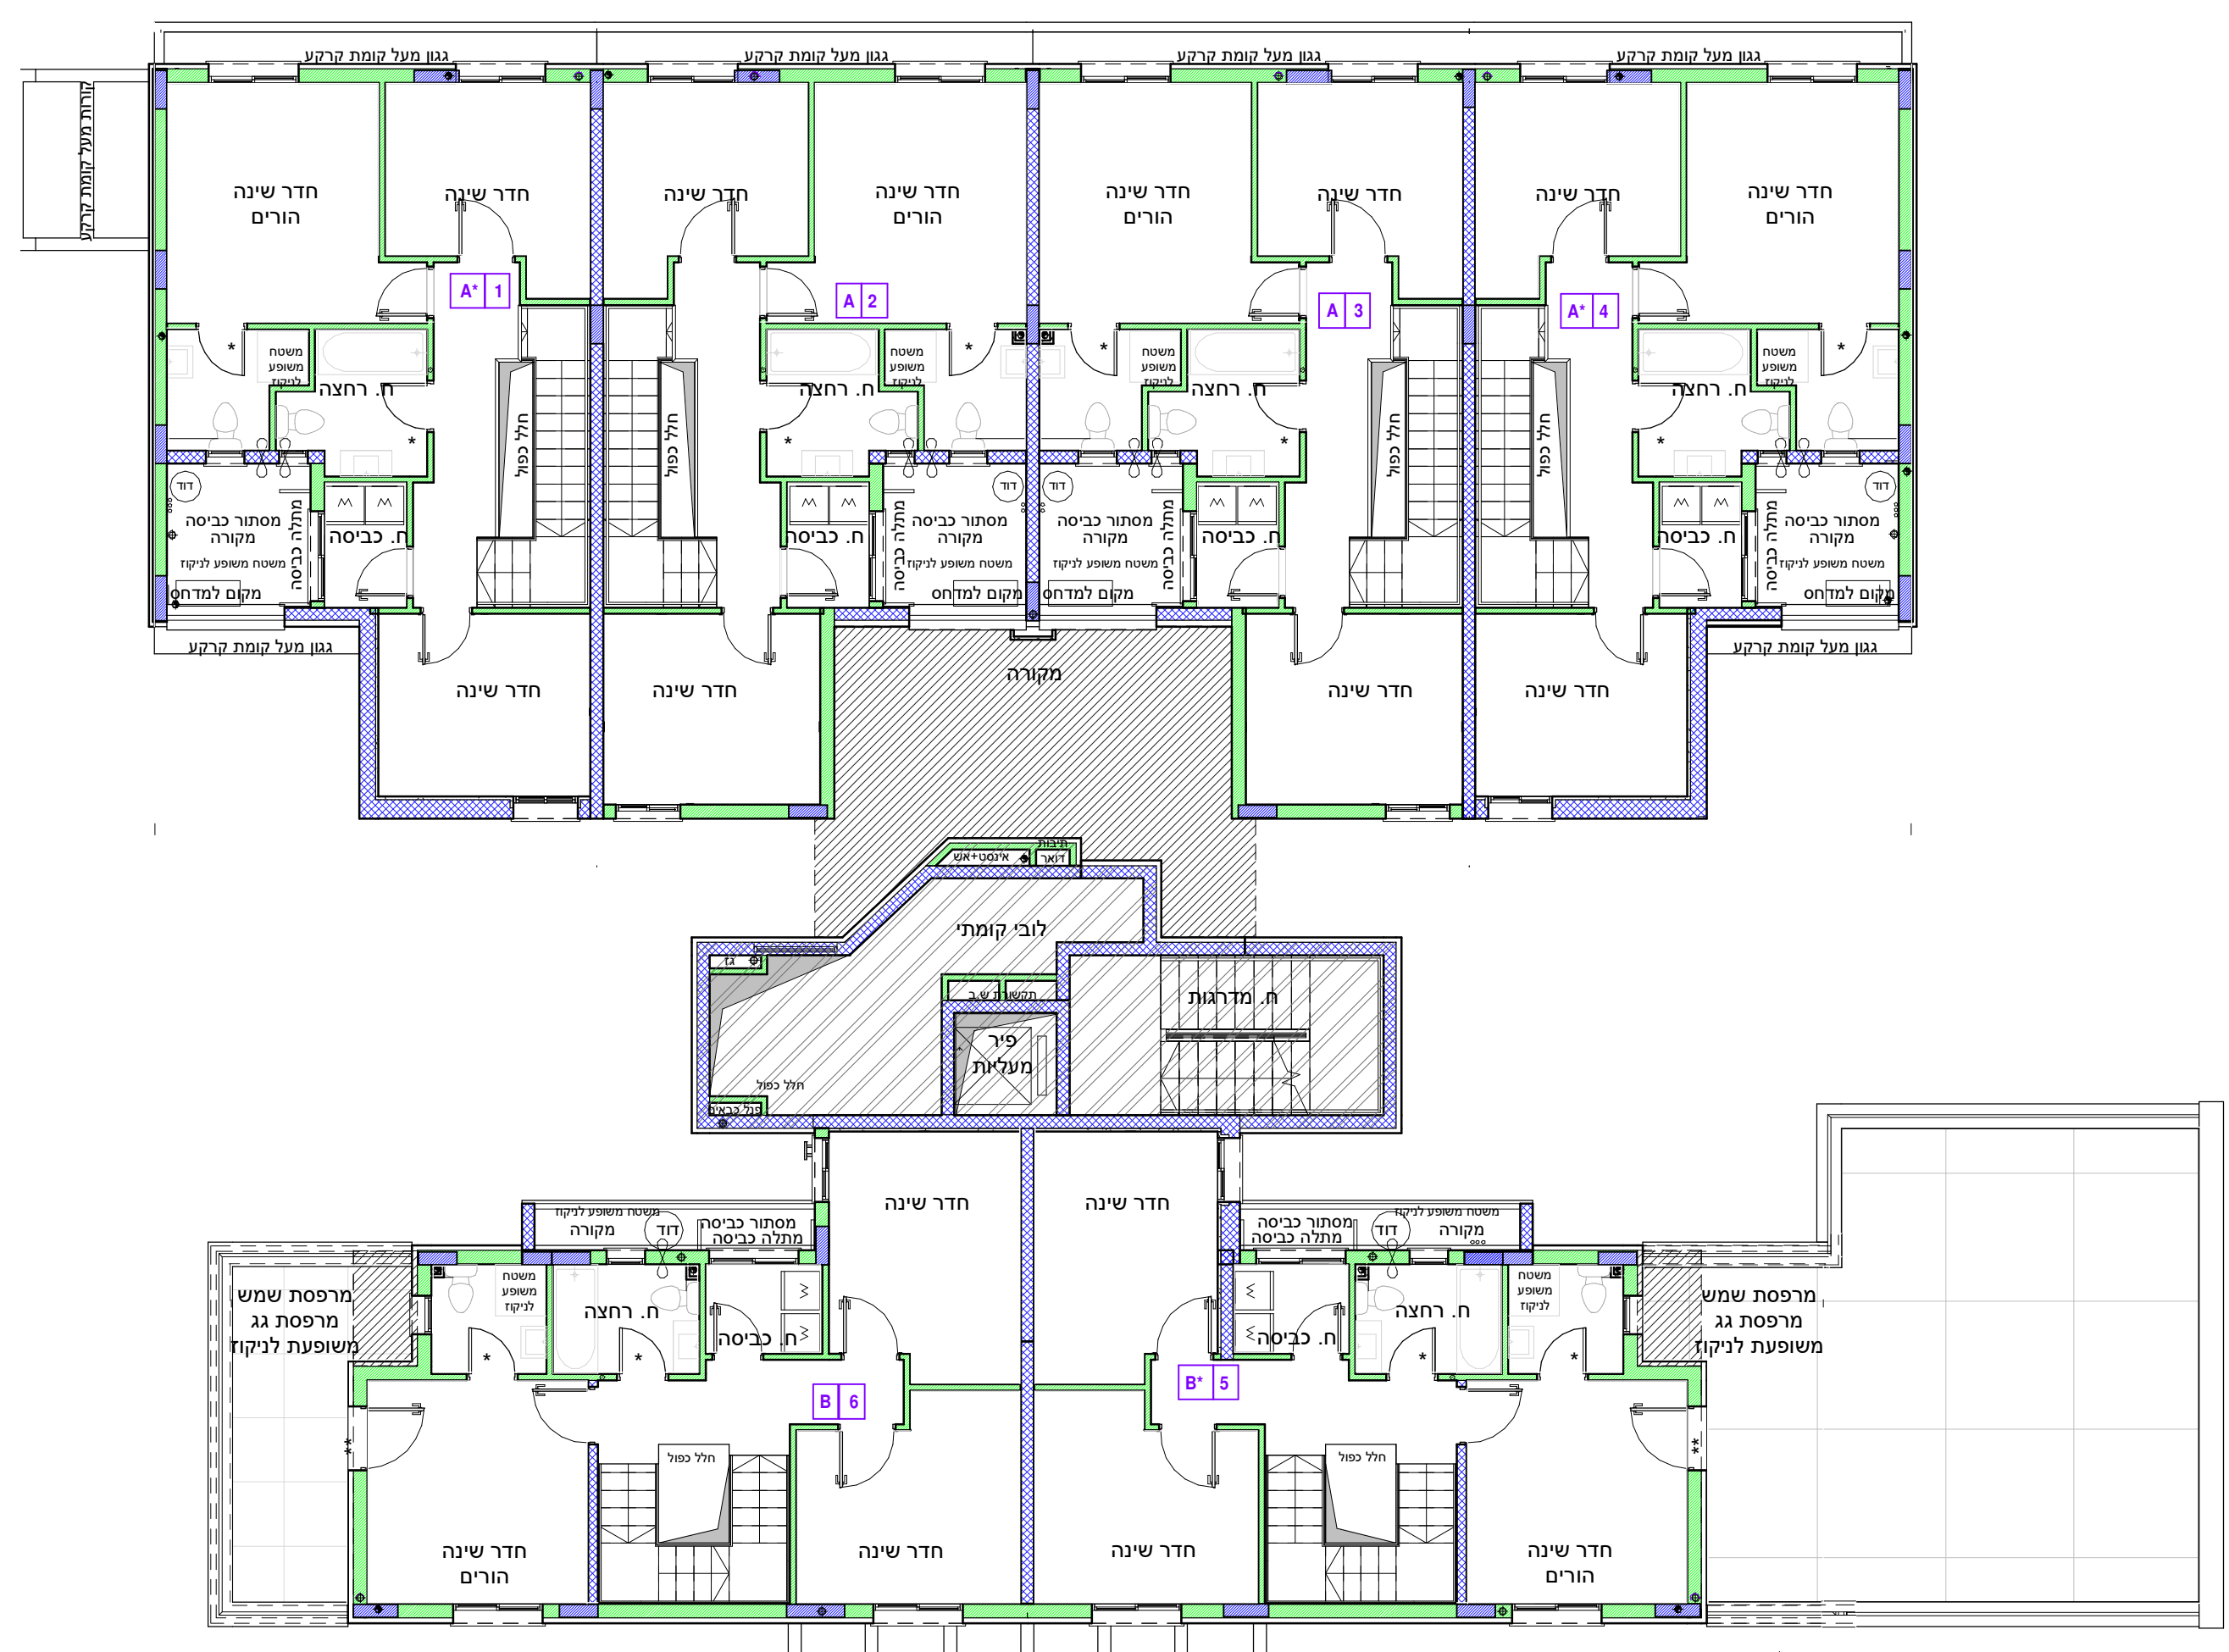


בנין E1 קומה א
1 : 100

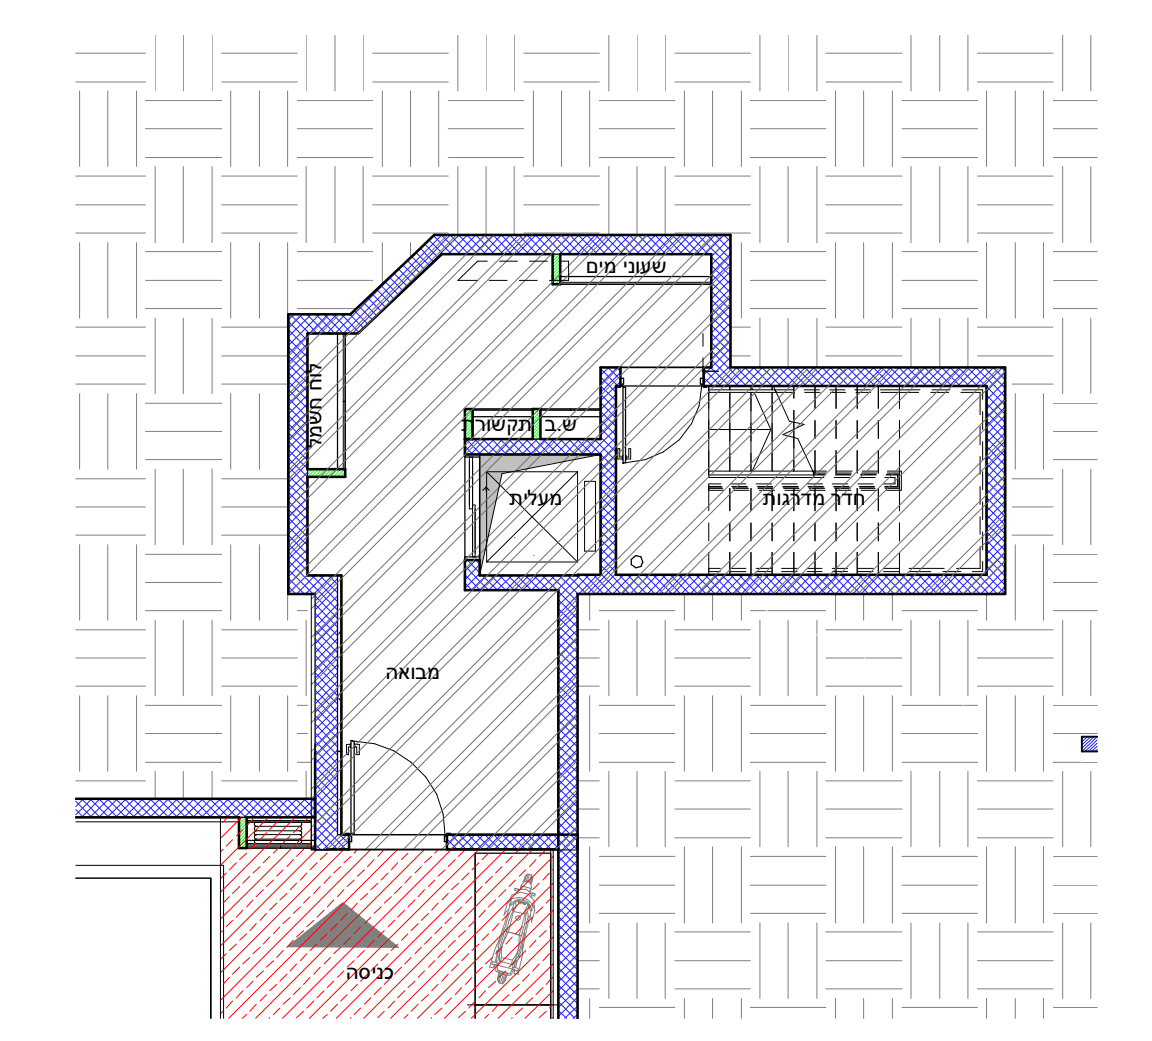


E1 קומת חניון בנין
1 : 100 ראה תוכנית חניון מלא - 1:200

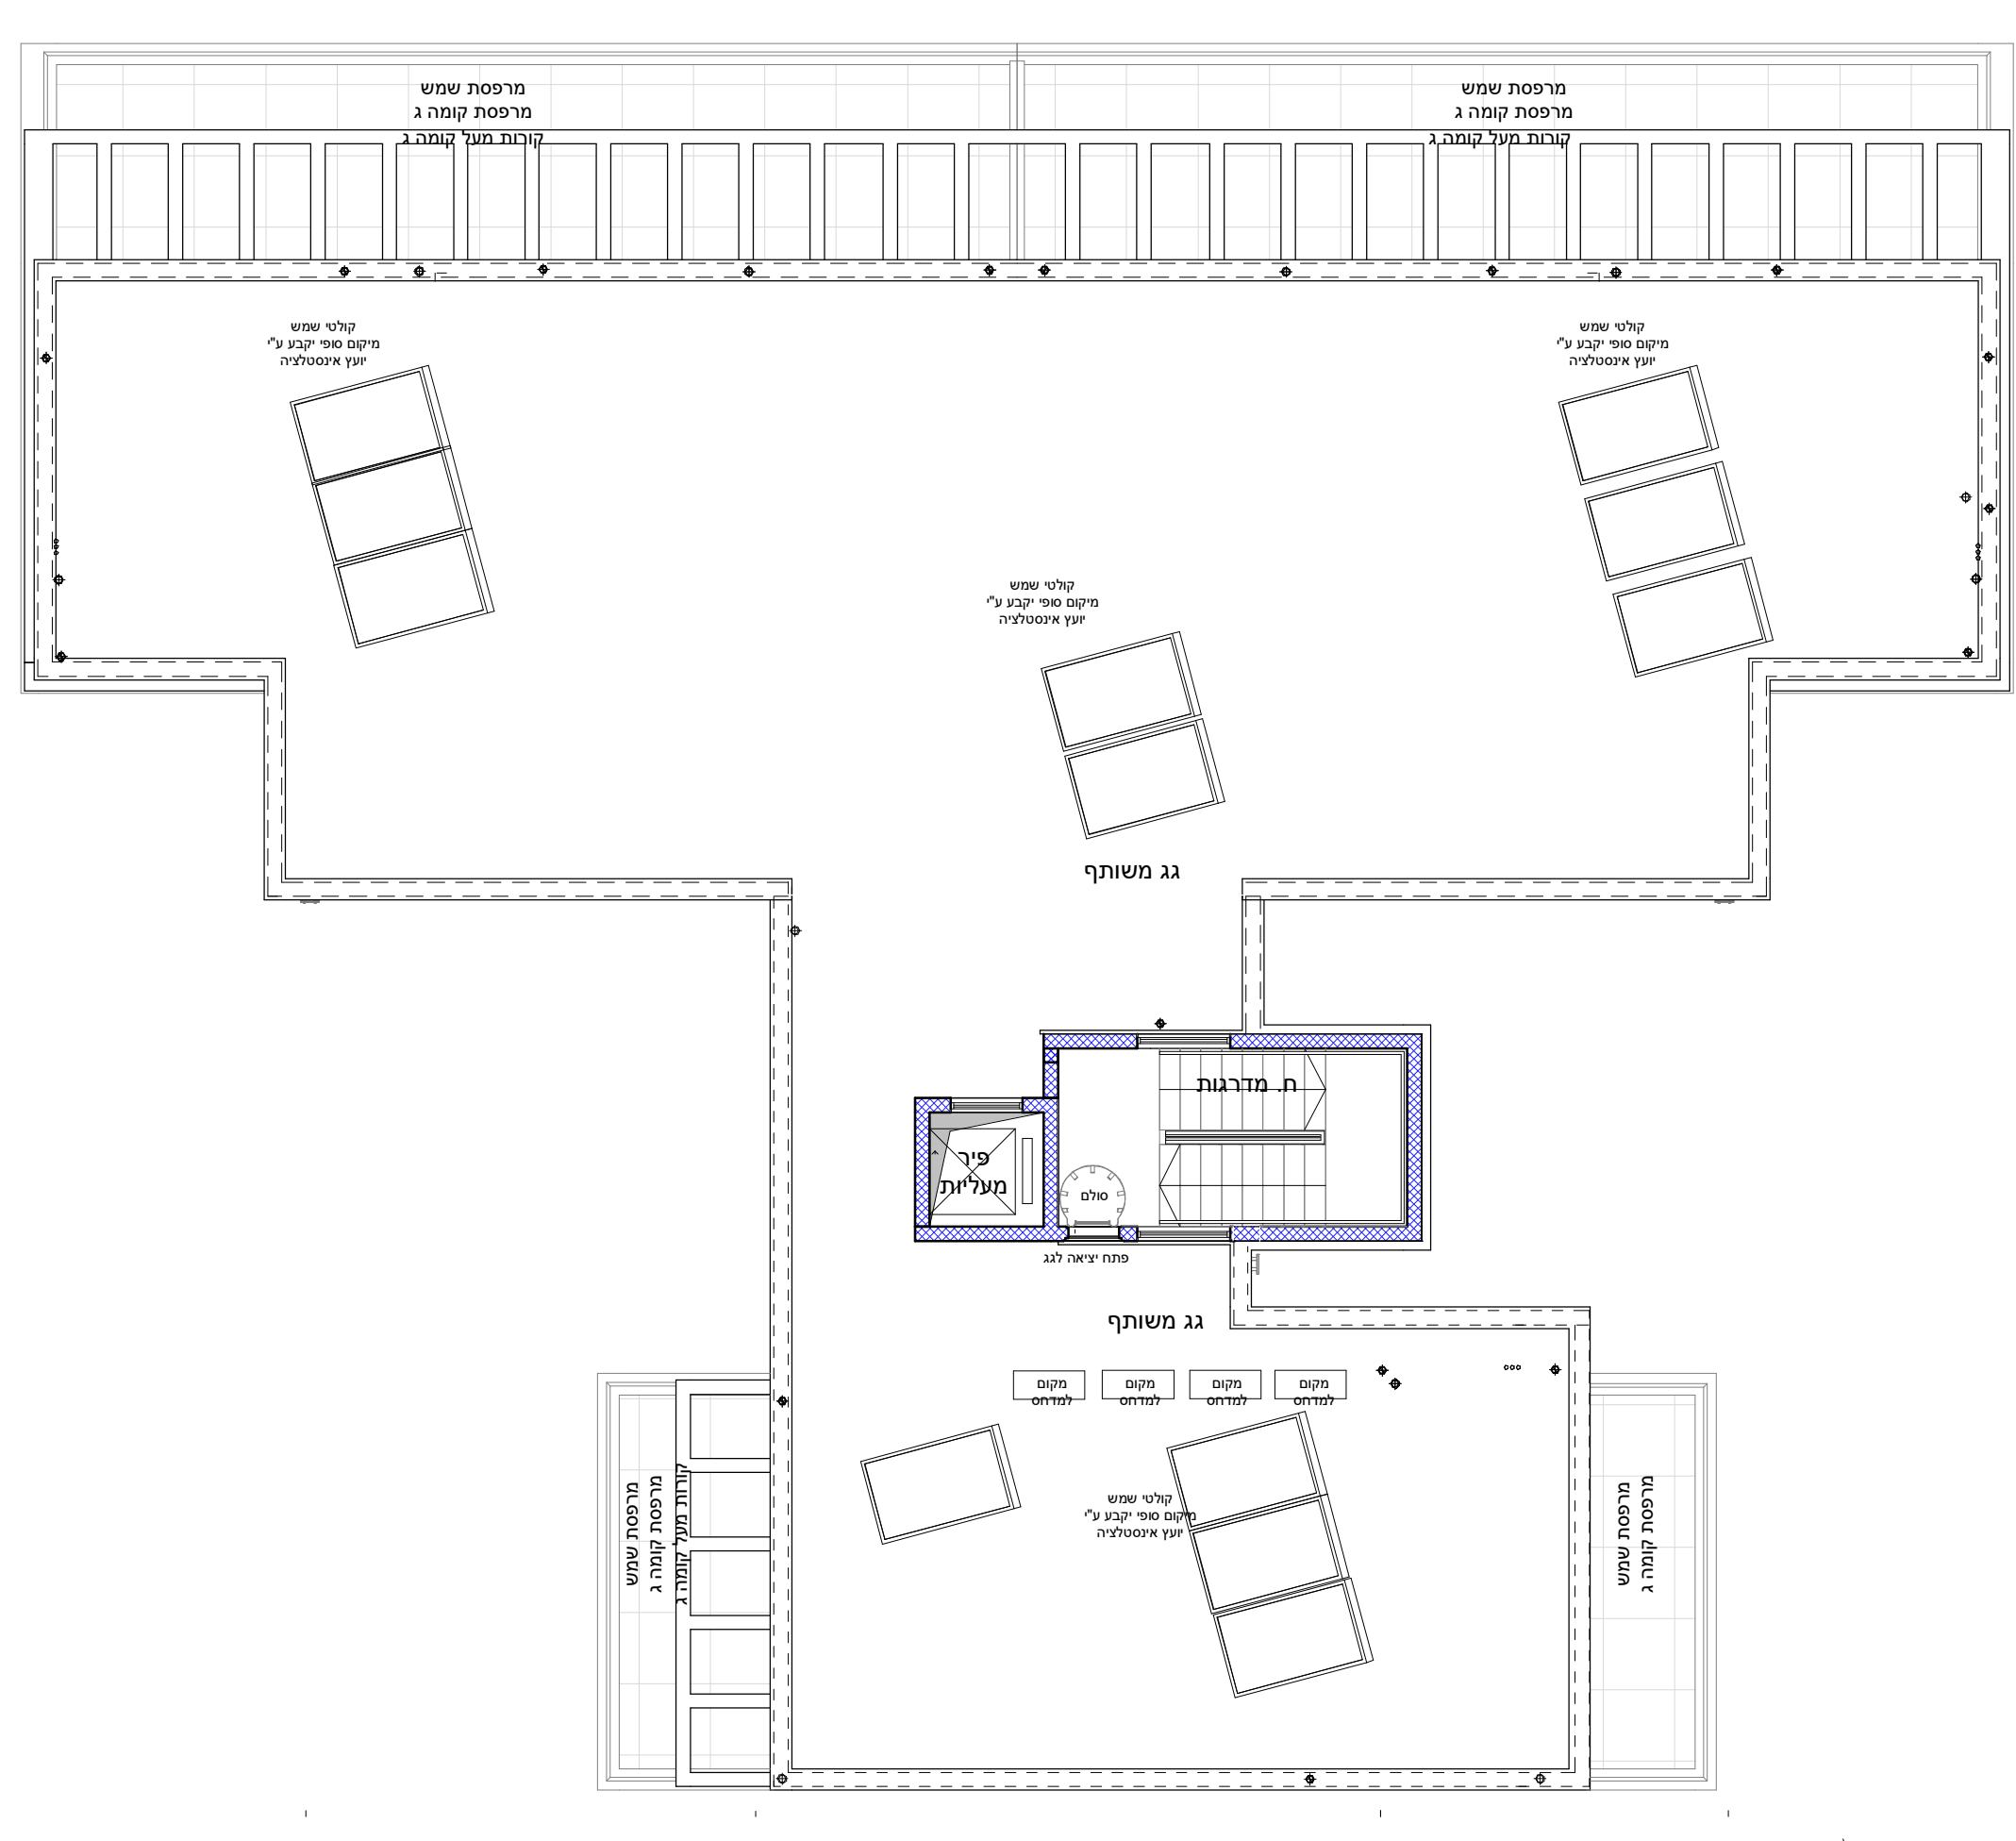

בנין E1 קומה ג
1 : 100

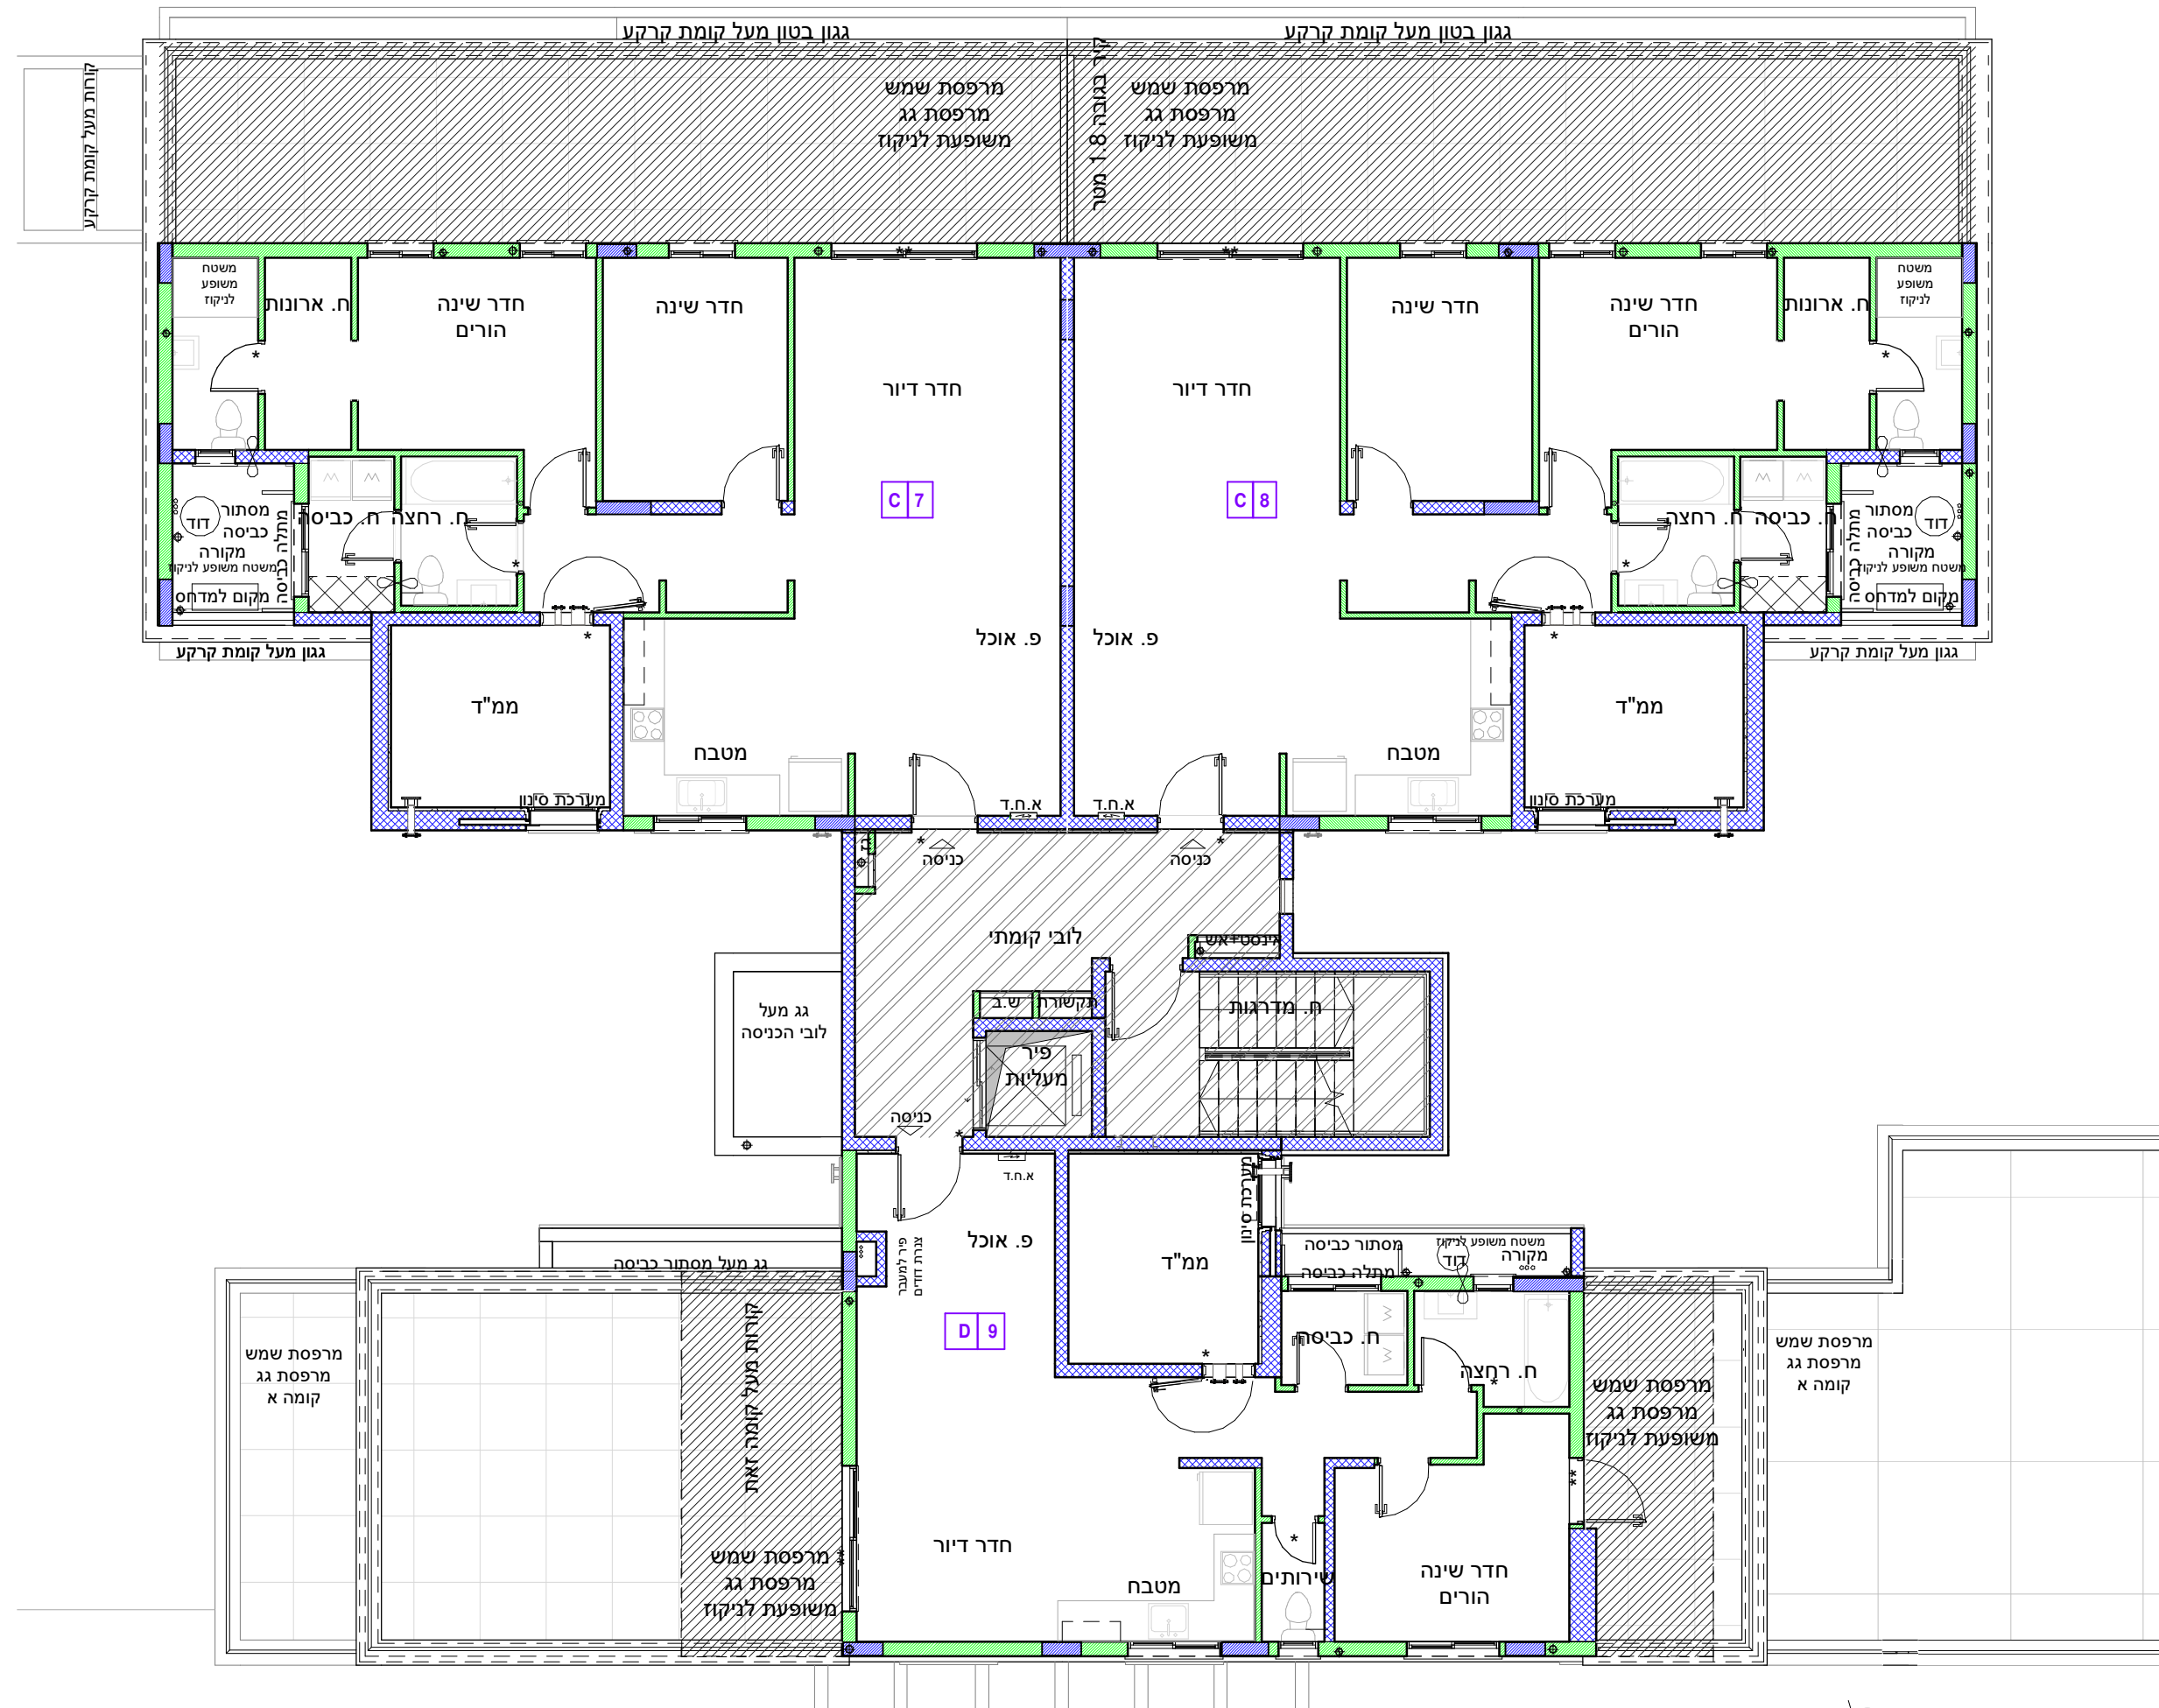

בנין E1 קומה ב
1 : 100

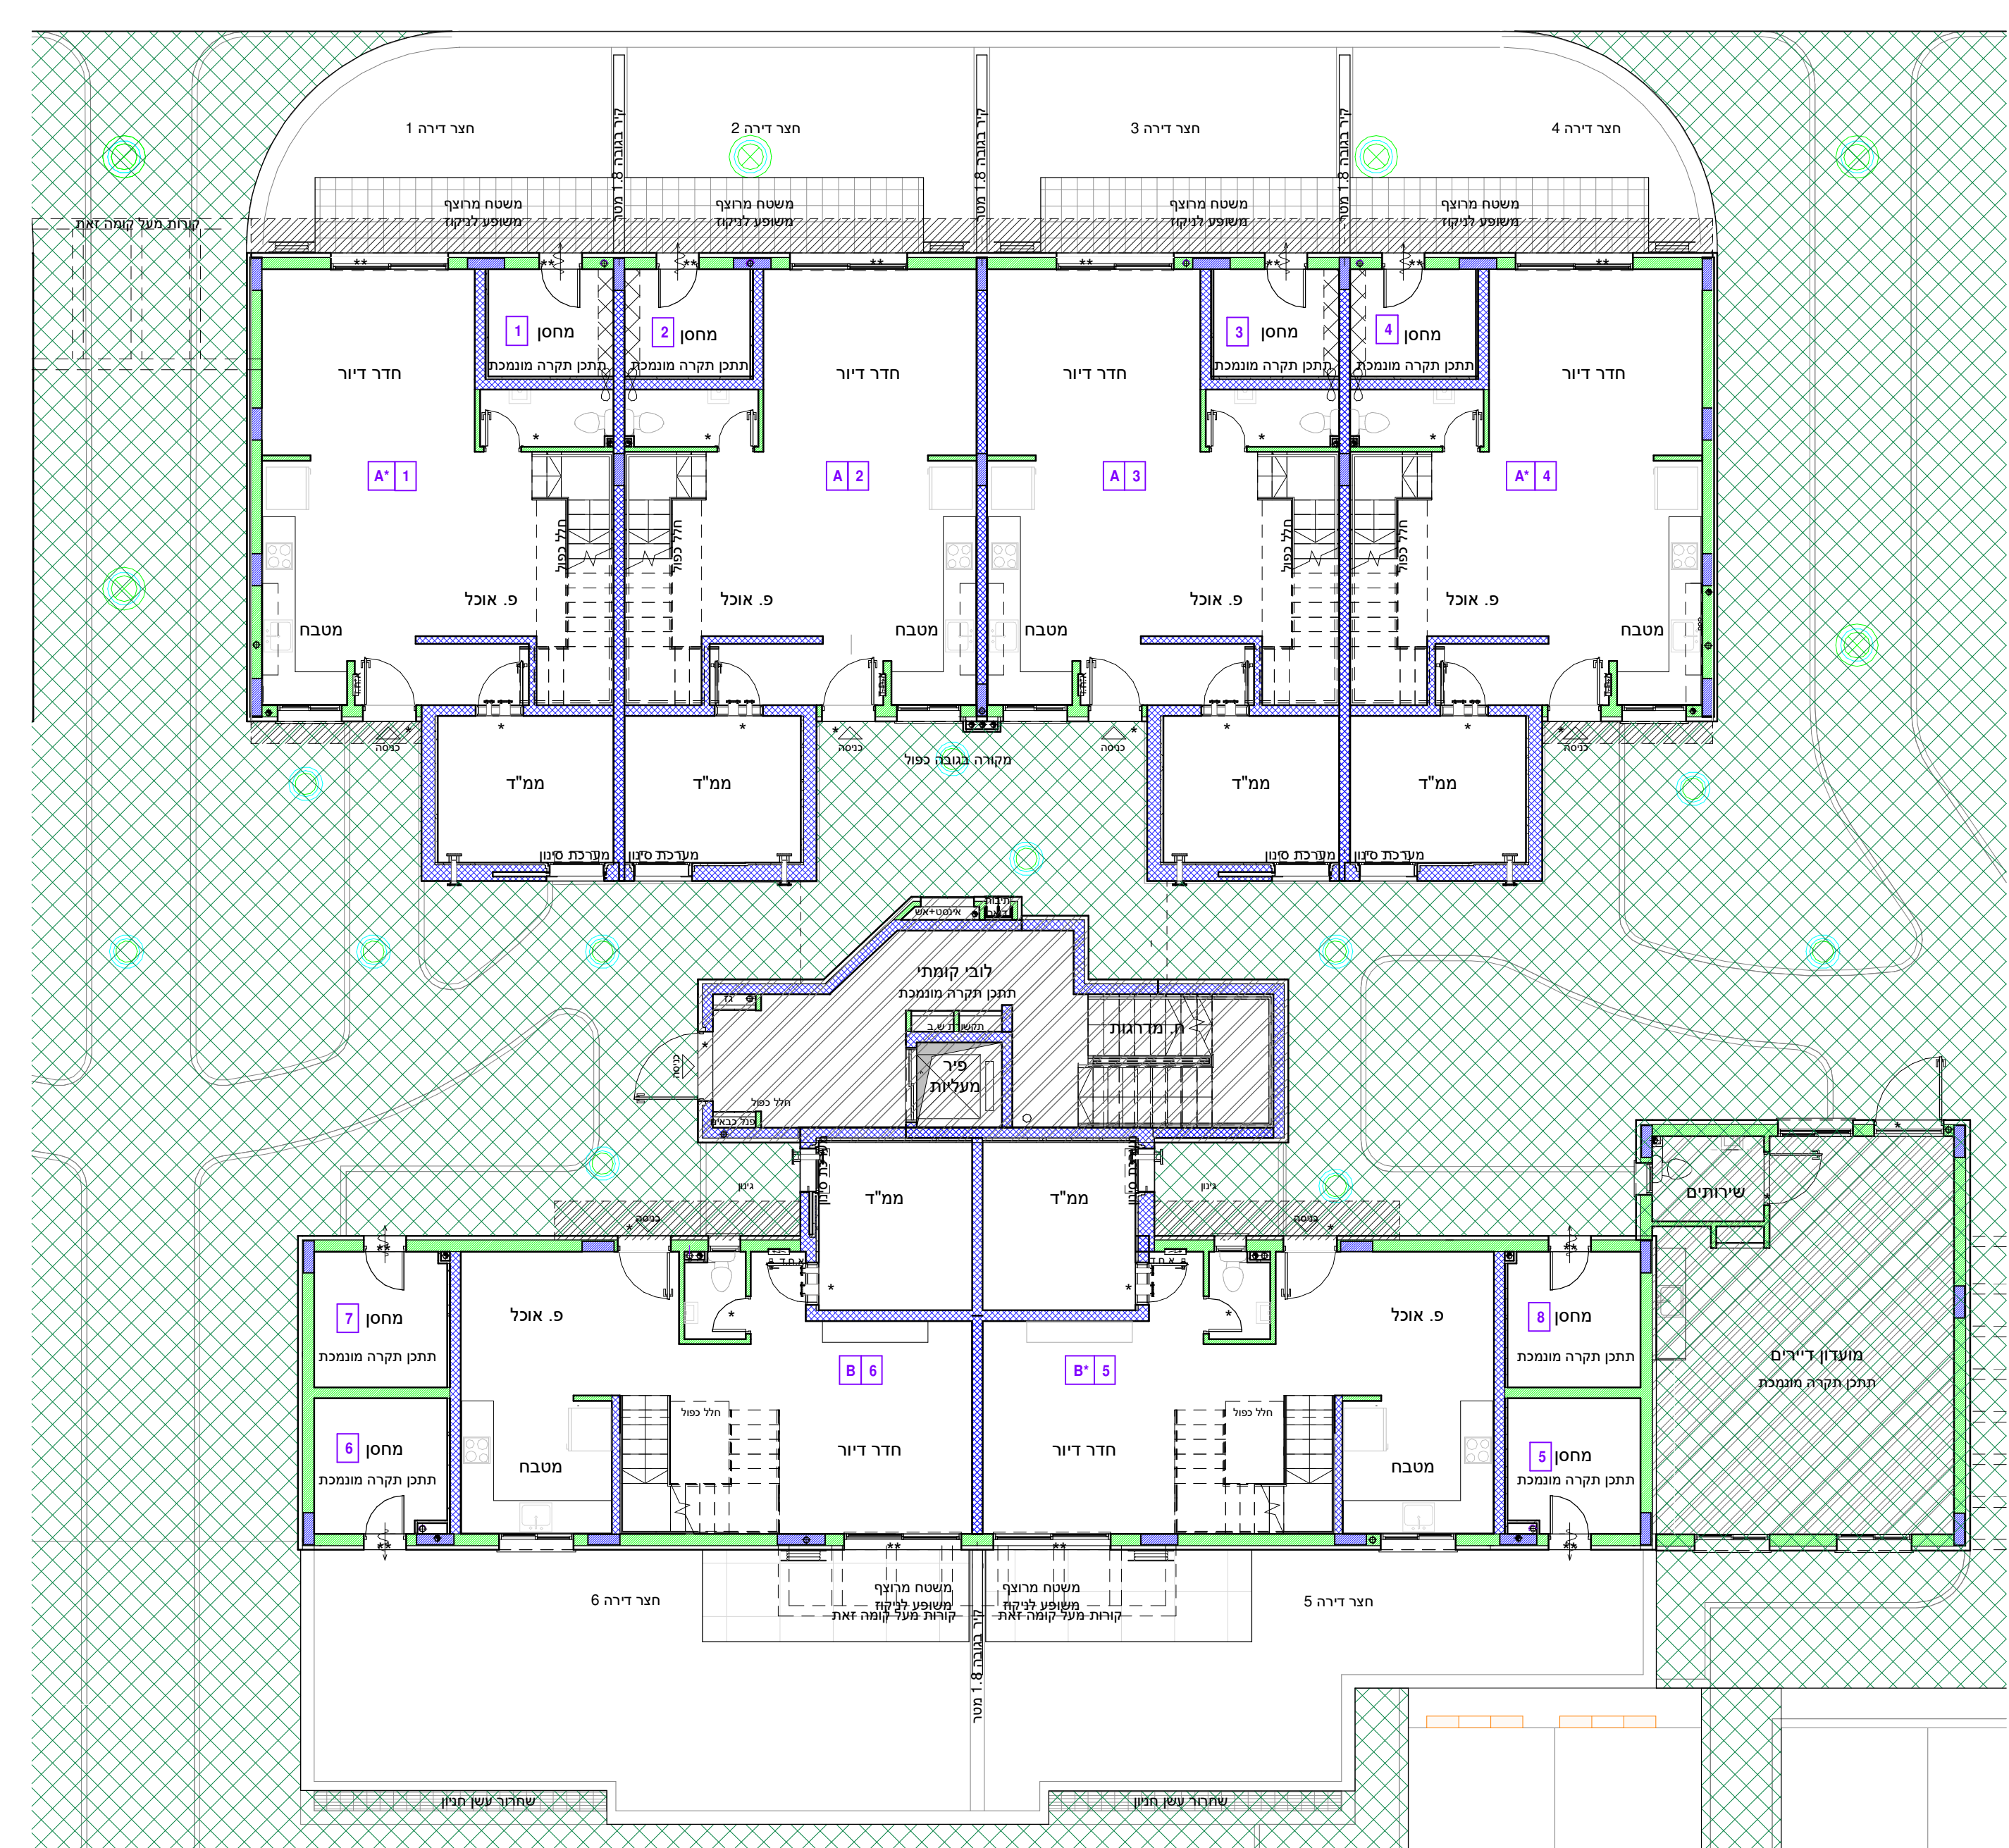

בנין E1 קומת קרקע
1 : 100